

# MAPA DO CELÓW PROJEKTOWYCH


Opiszenie kadastrowe: 270/20/5  
 Nazwa: GÓRA PULAWSKA  
 Identyfikator: 05.003.2  
 Rodzaj gruntu: 05.003.2.0005  
 Nazwa: Góla Pulawska



**GEOLAKS GEOLOGIA**  
 inż. Józef Oleksiewicz  
 tel. 791 732 897  
 nrp. 76-26-27-827

**inż. Szymon Oleksiewicz**  
**GEODETA**  
 Licz. GdK nr 20838

data: 18.02.2015

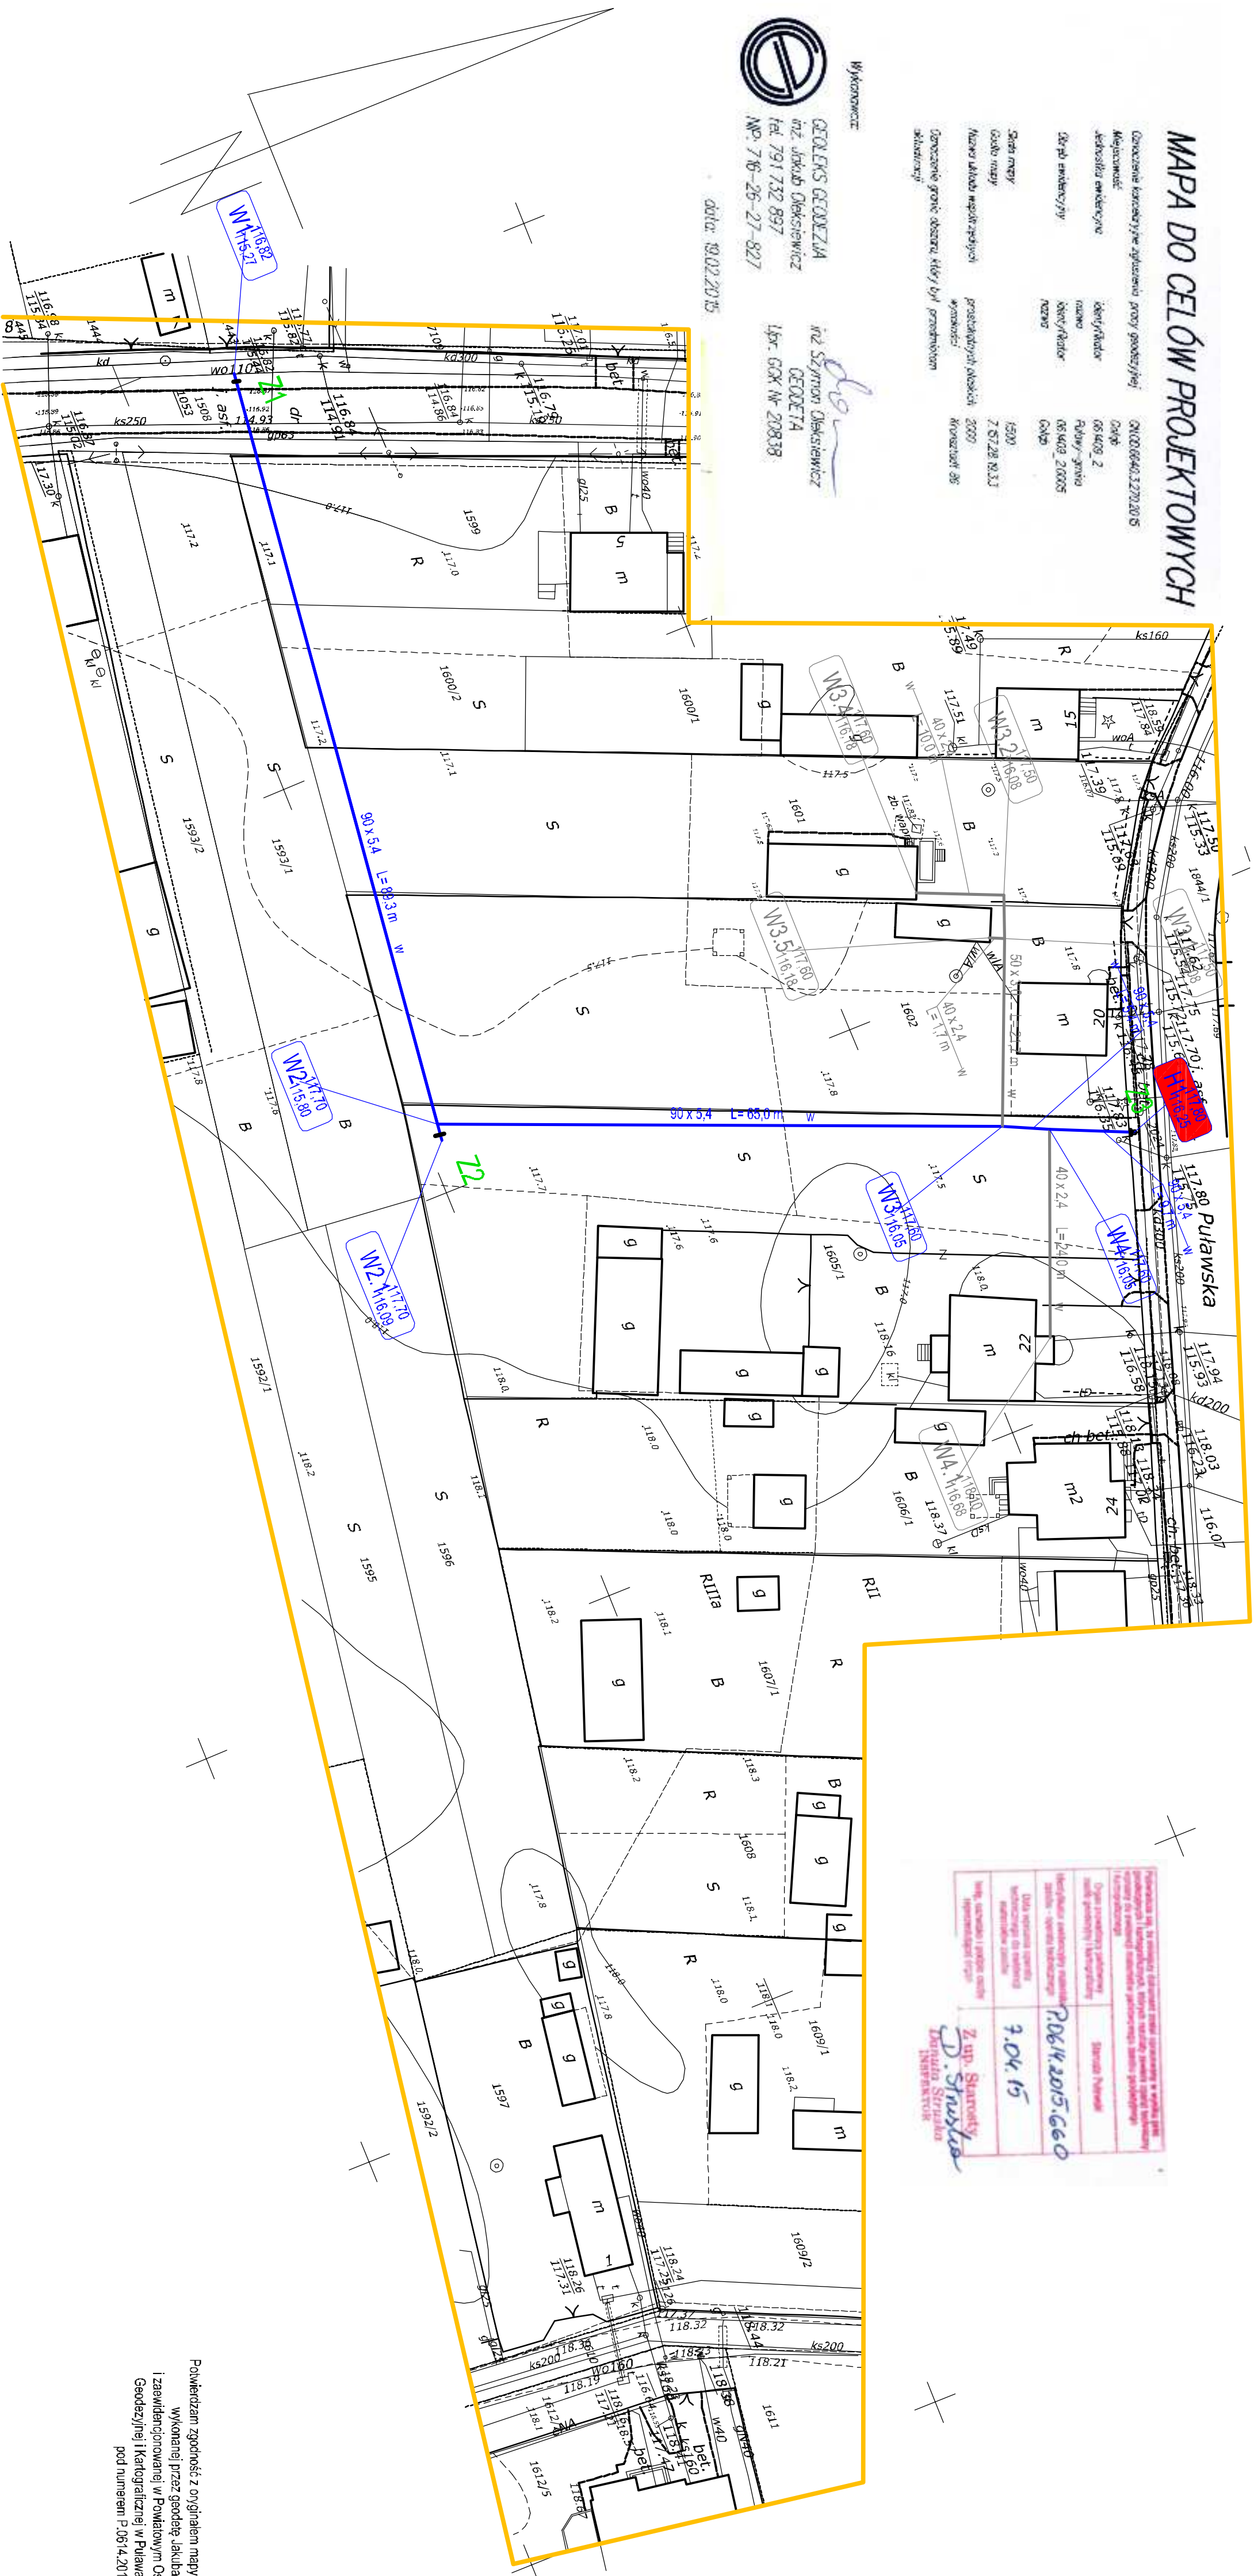

Projektant: **Z. Stankiewicz**  
 Data: **18.02.2015**  
 Inżynier: **D. Struska**

Powierzam zgodność z oryginałem mapy do celów projektowych  
 wykonanej przez geodetę, Urbana Oleksiewicza  
 i zaświadczonej w Powiatowym Ośrodku Dokumentacji  
 Geodzyjnej i Kartograficznej w Puławach dnia 07.04.2015  
 pod numerem P.05/14.2015/660

<b>INWESTOR: GUEWIK</b>	
Góra Pulawska ul. Kozienicka 15, 24-100 Pulawy	
<b>PROJEKTANT: EKOPROJEKT Kowal Wojciech</b>	
21-402 Jaszków, Słoneg 27/1 tel. 69/401320	
Nazwa dokumentacji	Budowa sieci wodociągowej w m. Góla gm. Pulawy
Stan dokumentacji	Projekt budowlany, Branża sanitarna.
Typ rysunku	Projekt zagospodarowania terenu
Przebieg	
Nr rys.	1
Skala	1:500
Data	VIII 2015
Projektant	mgr inż. Wojciech Kowal LUB/063P/0050/07

**LEGENDA:**

- przewody sieci wodociągowej
- hydrant
- węzeł sieci wodociągowej
- zasawa wodociągowa